




- » dom wolnostojący
- » wysoka jakość materiałów
- » miejska kanalizacja
- » pompa ciepła w cenie
- » prywatny parking
- » elastyczny projekt

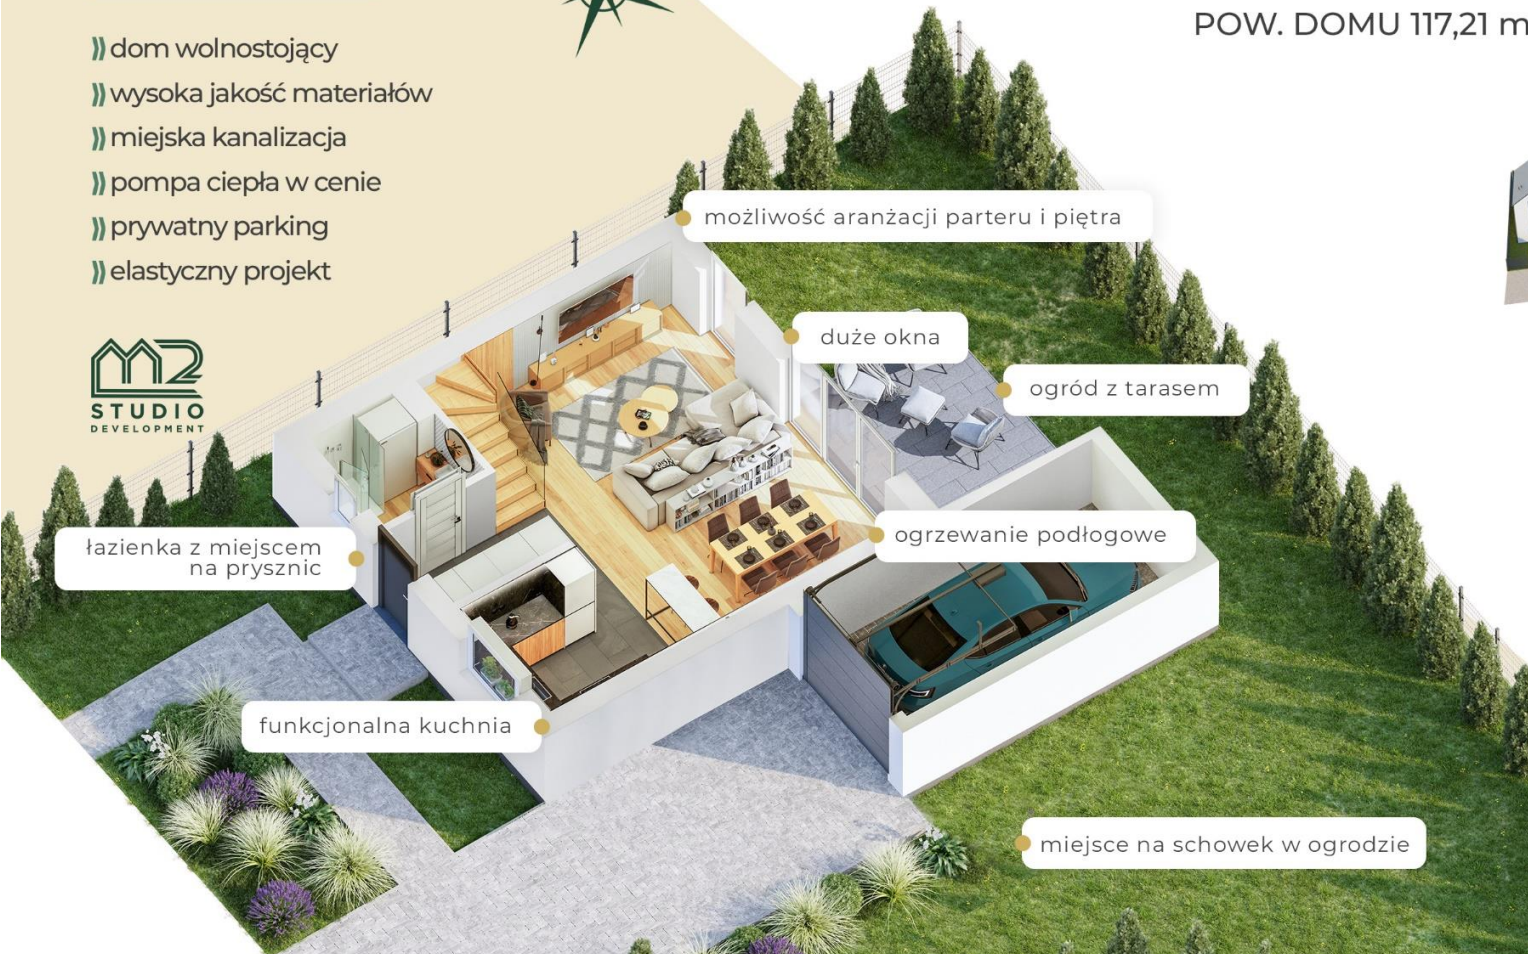

możliwość aranżacji parteru i piętra

duże okna

ogród z tarasem

ogrzewanie podłogowe

łazienka z miejscem na prysznic

funkcyjna kuchnia

miejsce na schowek w ogrodzie


PARTER | KARTA DOMU 1

POW. DOMU 117,21 m² DZIAŁKA 385 m² OGRÓD 426,5 m²



POWIERZCHNIA NETTO

WIATROŁAP	4,21 m ²
SALON Z JADALNIĄ	35,34 m ²
KUCHNIA	5,92 m ²
ŁAZIENKA	4,25 m ²
GARAŻ	18,18 m ²
ŁĄCZNIE	67,90 m²

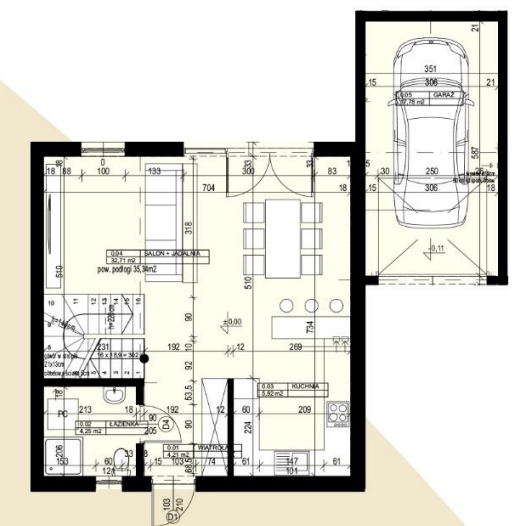

(+48) 786 846 836
osiedlespokojna@m2-studio.pl
www.osiedlespokojna.pl
 ul. Spokojna, Stojadła

Przedstawione na niniejszej karcie wizualizacje mają charakter poglądowy i stanowią wyłącznie materiał pomocniczy ułatwiający przyszłym nabywcom mieszkań zorientowanie się w ogólnym wyglądzie realizowanego przedsięwzięcia. Powierzchnia netto liczona na wysokości podłogi w stanie wykończonym.






POW. DOMU 117,21 m² DZIAŁKA 385 m² OGRÓD 426,5 m²

- » dom wolnostojący
- » wysoka jakość materiałów
- » miejska kanalizacja
- » pompa ciepła w cenie
- » prywatny parking
- » elastyczny projekt



POWIERZCHNIA NETTO

KORYTARZ	2,95 m ²
KL. SCHODOWA	3,93 m ²
POKÓJ 1	11,80 m ²
POKÓJ 2	13,19 m ²
POKÓJ 3	11,26 m ²
ŁAZIENKA	6,18 m ²
ŁĄCZNIE	49,31 m²

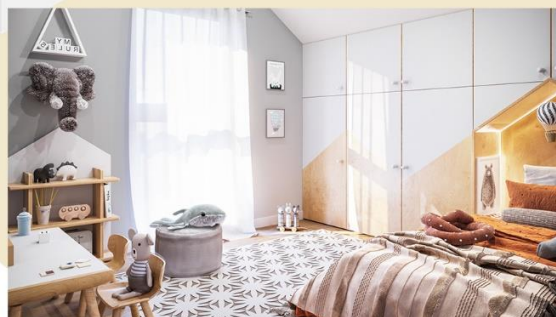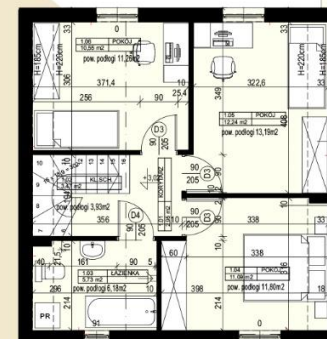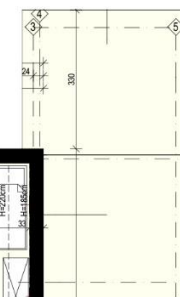

(+48) 786 846 836
osiedlespokojna@m2-studio.pl
www.osiedlespokojna.pl
 ul. Spokojna, Stojadła